


# ÚPN-O ORAVSKÁ PORUBA

## ZMENY AĽSOPLNKY Č.1

STAV	NÁVRH	
		HRANICA RIEŠENÉHO ÚZEMIA
		22 KV VZDUŠNÉ EL. VEDENIE
		22 KV POZEMNÉ ELEKTRICKÉ VEDENIE
		NN VZDUŠNÉ ELEKTRICKÉ VEDENIE
		NN POZEMNÉ ELEKTRICKÉ VEDENIA
		TRAFOSTANICA
		ROZPOJOVACIA SKRÍŇA
		EL. VEDENIA NA ZRUŠENIE
		OCHRANNÉ PÁSMO EL. A PLYNOVÝCH ZARIADENÍ
		STL PLYNOVOD 0,3 MPa
		DIMENZIA PLYNOVODU
		JAVY ZRUŠENÉ, NEPLATNÉ ÚDAJE
		HRANICA KATASTRÁLNEHO ÚZEMIA

GACEL , M 1: 2 500

Napojenie na exist. VN pred úsekovým vypínačom pre TS MŠ Veľičná

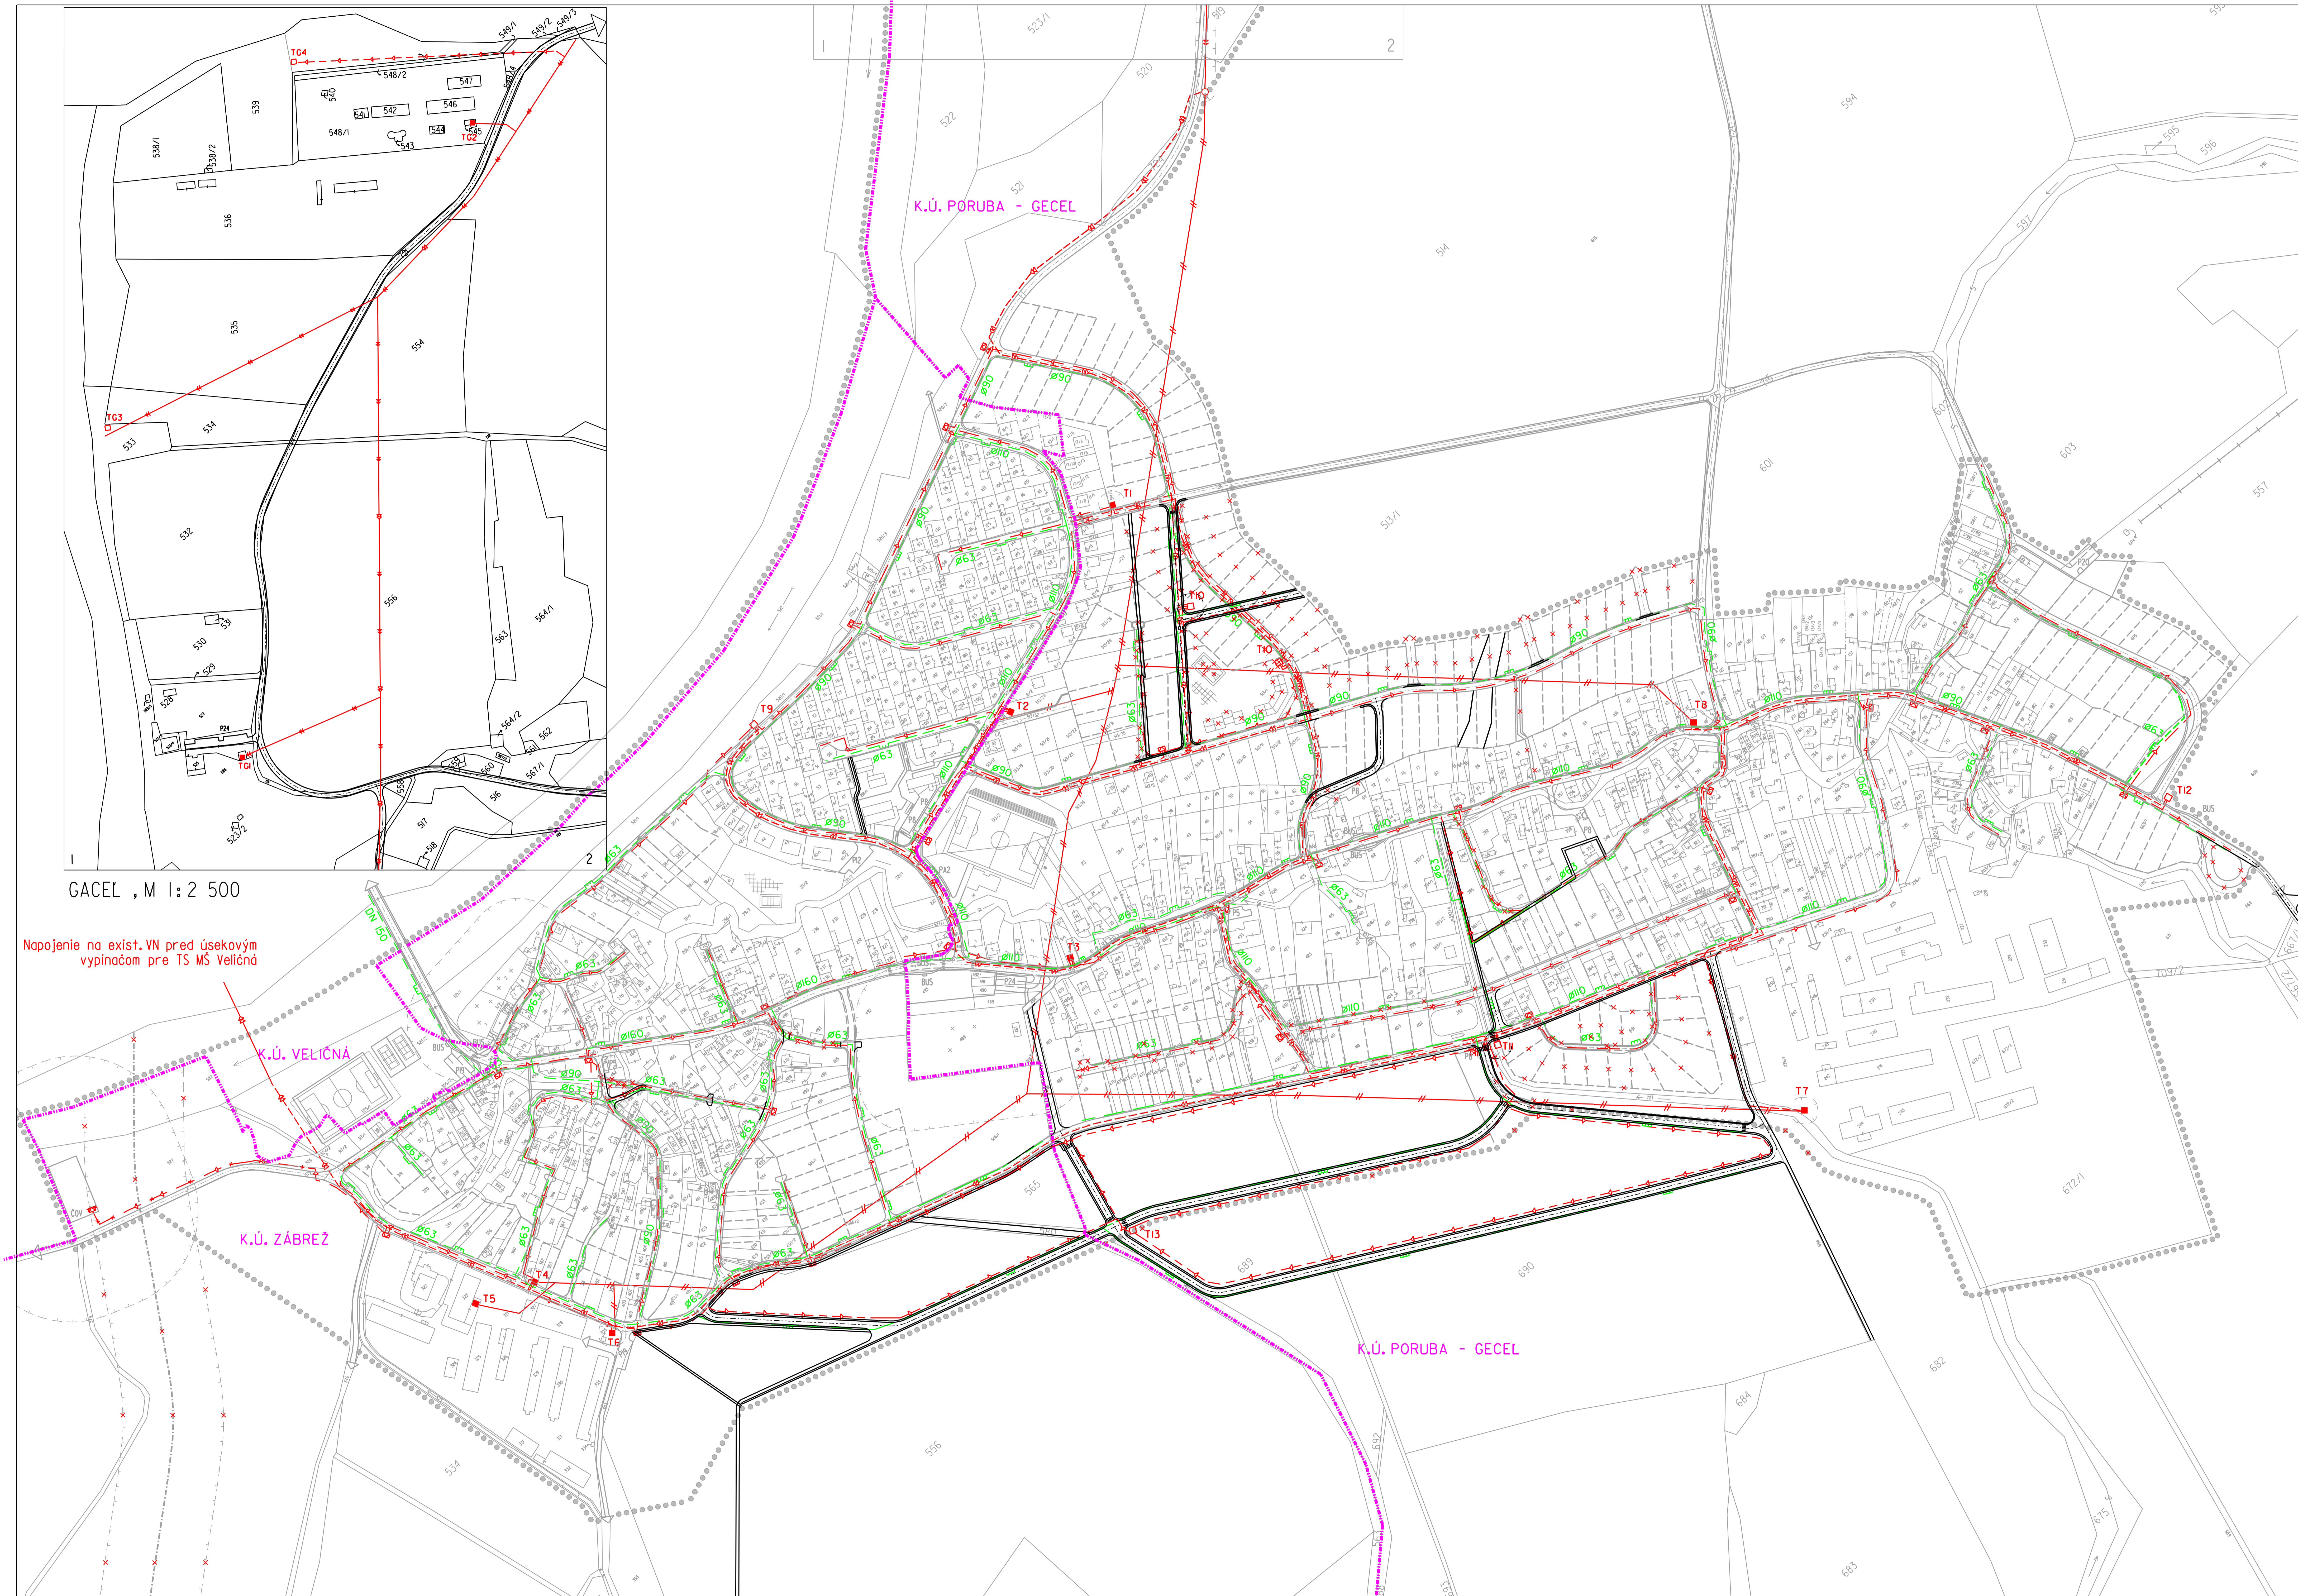

		DOKUMENTÁCIA	ÚPN-O (OR.PORUBA) ZOD. Č.1
		STUPEN	NÁVRH
		NÁZOV VÝKRESU	VÝKRES RIEŠENIA VEREJNEHO TECHNICKÉHO VYBAVENIA - ENERGETIKA
		OBSTARAVATEĽ	OBEC ORAVSKÁ PORUBA
		VED. A TELIERU	ING. ARCH. JÁN KUBINA
HL. RIEŠITEĽ	ING. ARCH. JÁN KUBINA	Č. ZAKAZKY	2 745/2014
AUTOR VÝKRESU	ING. ARCH. JÁN KUBINA	Č. VÝKRESU	
DÁTUM	FEBRUÁR 2017	MIERKA	1:2 000