


# ÚPN-O ORAVSKÁ PORUBA

## ZMENY A DOPLNKY Č.1

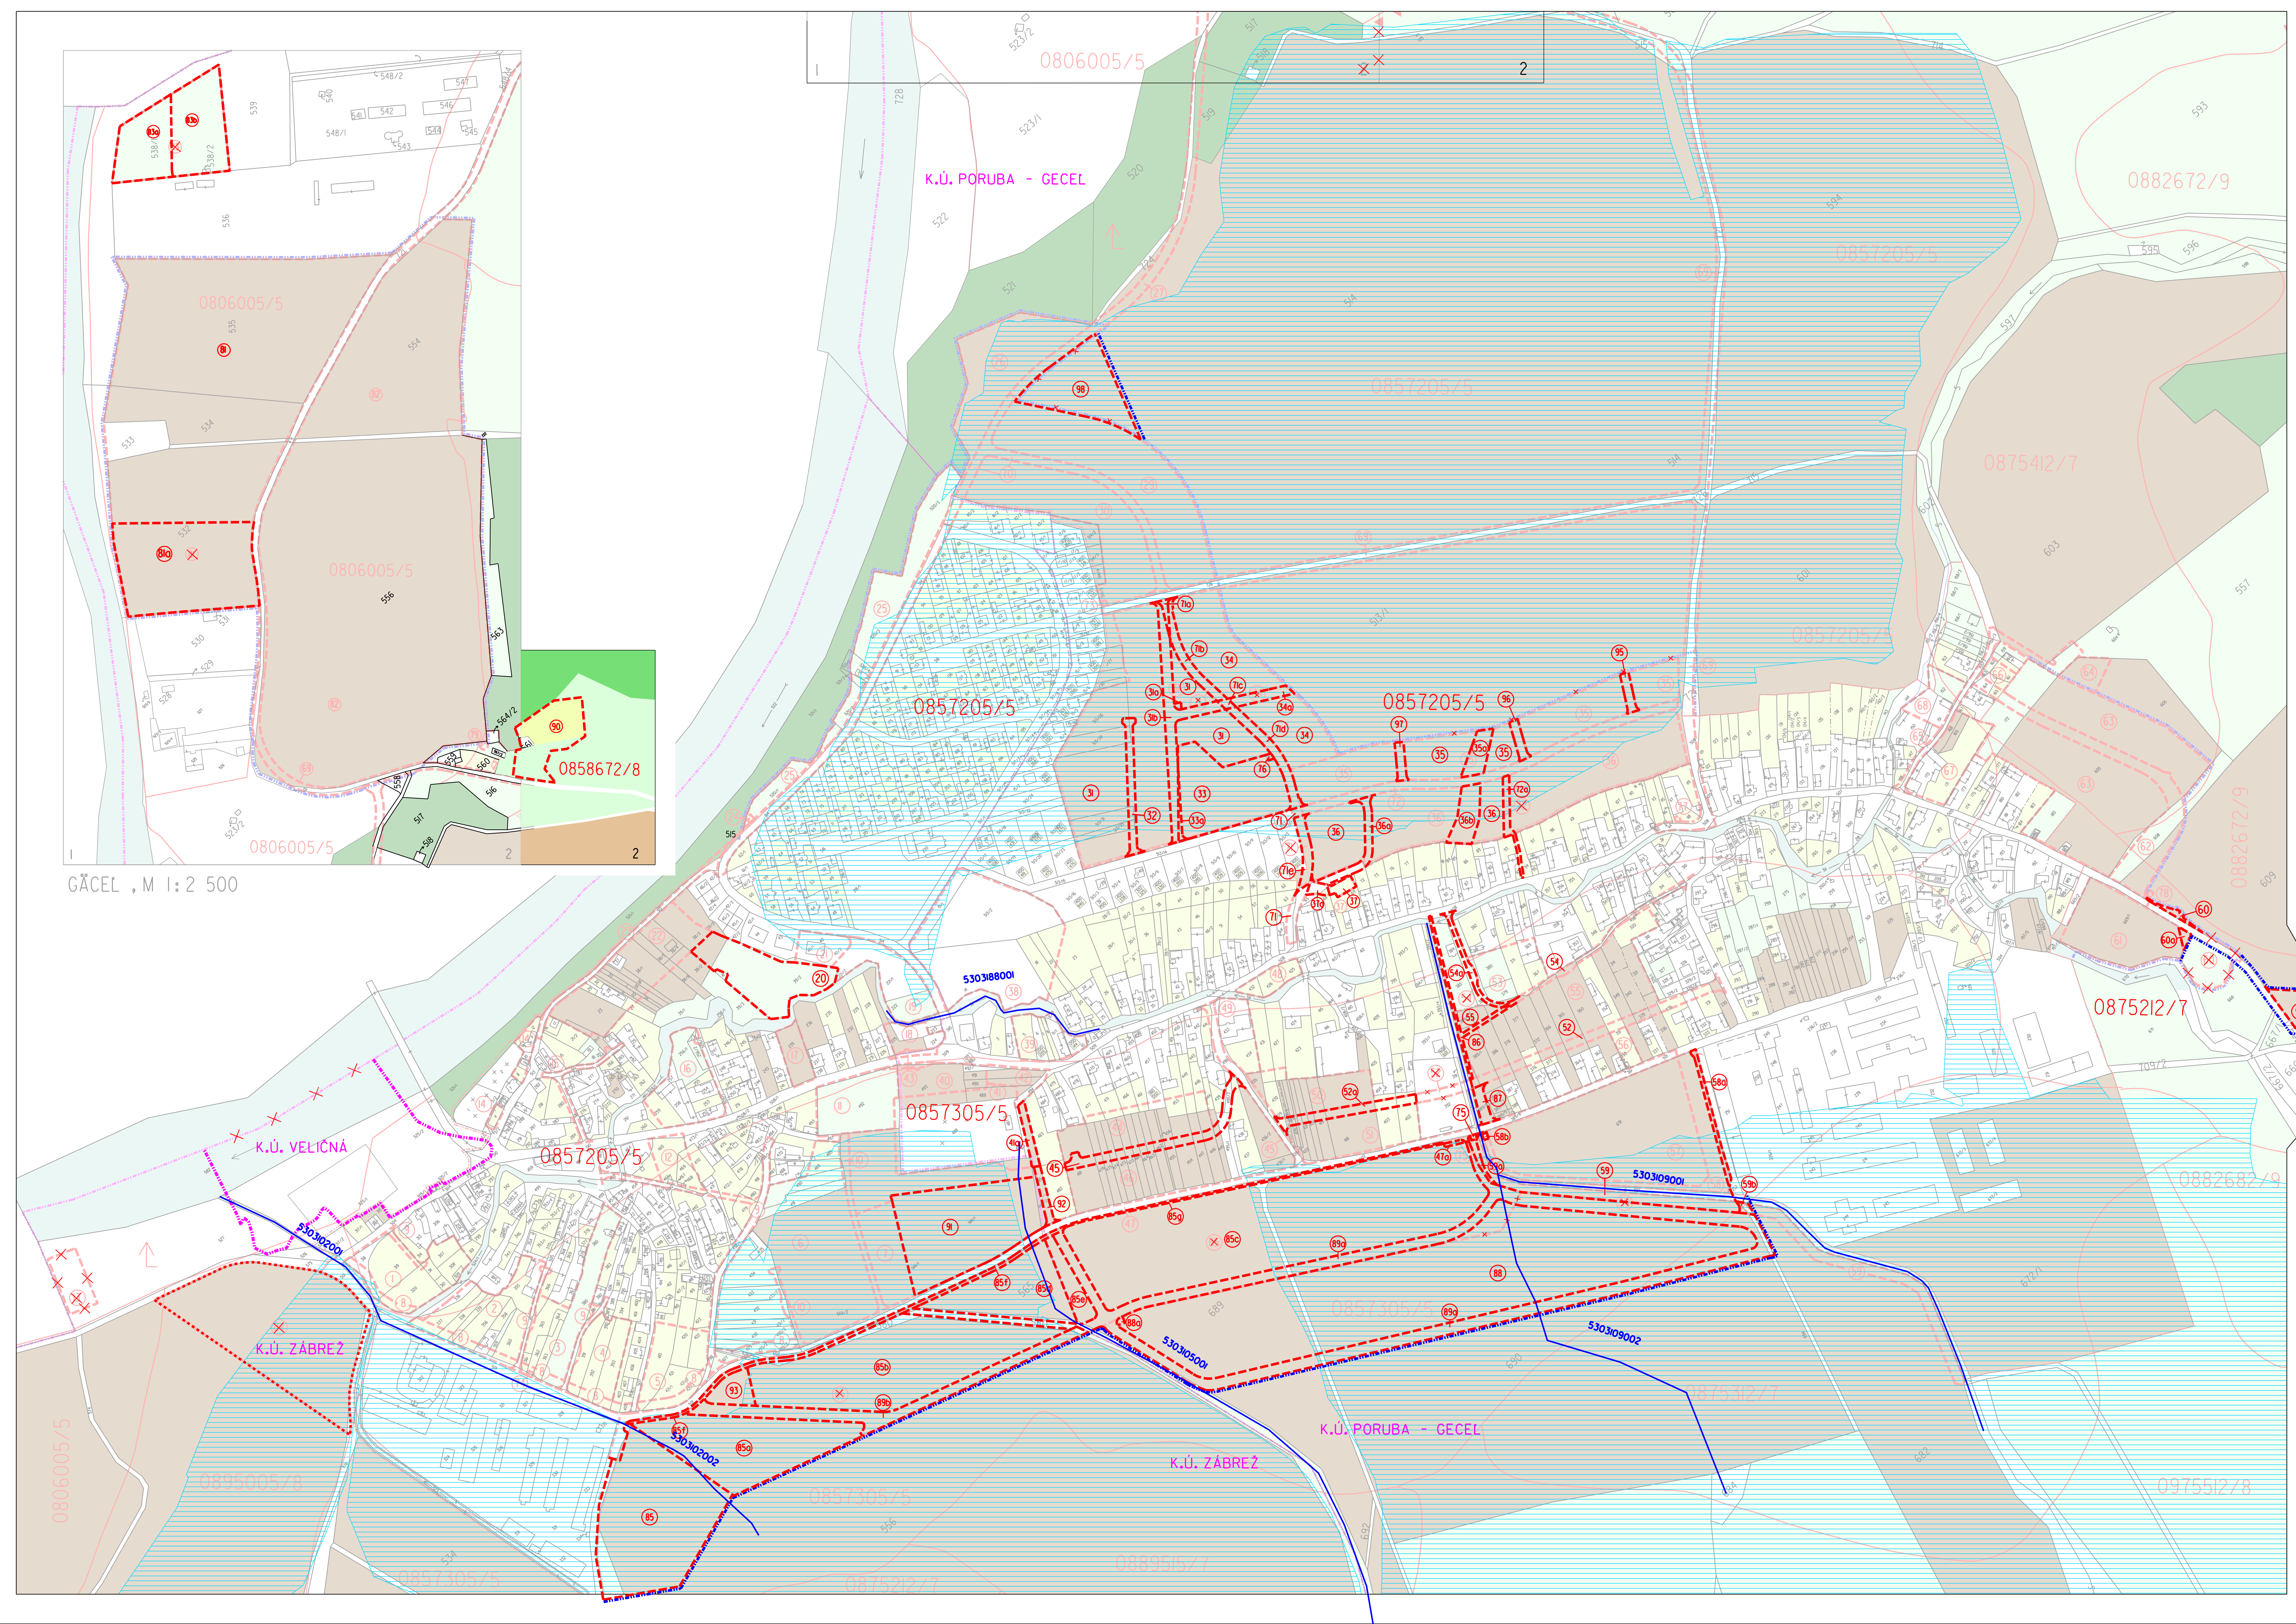

LEGENDA:

NÁVRH	STAV	
		HRANICA KATASTRÁLNEHO ÚZEMIA
		HRANICA INTRAVILÁNU
		HRANICA ZASTAVANÉHO ÚZEMIA/HRANICA NÁVRH VILÁNU
		HRANICE BPEJ
		082782/7
		ČÍSELNÝ KÓD BPEJ/ SKUPINA BPEJ
		HRANICA HODNOTENEJ LOKALITY
		ČÍSLO HODNOTENEJ LOKALITY
		ZASTAVANÉ A OSTATNÉ PLOCHY
		ORNÁ PÓDA
		TRVÁLE TRÁVNE PORASTY
		ZÁHRADY
		VODNÉ PLOCHY
		LES
		ODVODNENÉ PLOCHY
		PARCELY S PODELOM VIACERYCH KULTÚR
		ODVODNOVACIE KANÁLE
		JAVY ZRUŠENÉ
		VÝHLAD
		VÝHLADOVÁ LOKALITA ZÁBERU

GÄCEL , M 1:2 500

	DOKUMENTÁCIA	ÚPN-O OR.PORUBA ZaD č.1	
	NÁZOV VÝKRESU	VYHODNOTENÉ DŮSLEDKOV STAVEBNÝCH ZÁMERŮV A INÝCH NÁVRHOV NA POĽNOHOSPODÁRSTVO A LESNÝCH POZEMKOV	
	OBSTARAVATEĽ	OBEC ORAVSKÁ PORUBA	Č. ZAKAZKY
	VED. ATELIERU	ING.ARCH. JÁN KUBINA	745/2014
	HL. RIŠITEL	ING.ARCH. JÁN KUBINA	Č. VÝKRESU
AUTOR VÝKRESU	ING.ARCH. JÁN KUBINA		
DÁTUM	FEBRUÁR 2017	MIERKA	1:2 000