



ÚPN-O ORAVSKÁ PORUBA

ZMENY A DOPLNKY Č.1

STAV	NÁVRH	
		22 KV PODZEMNÉ ELEKTRICKE VEDENIE
		NN PODZEMNÉ ELEKTRICKE VEDENIA
		TRAFOSTANICA
		OCHRANNÉ PÁSMO EL. A PLYNOVÝCH ZARIADENÍ
		STL PLYNOVOD 0,3 MPa
		DIMENZIA PLYNOVODU
		JAVY ZRUŠENÉ, NEPLATNÉ ÚDAJE
		HRANICA KATASTRÁLNEHO ÚZEMIA

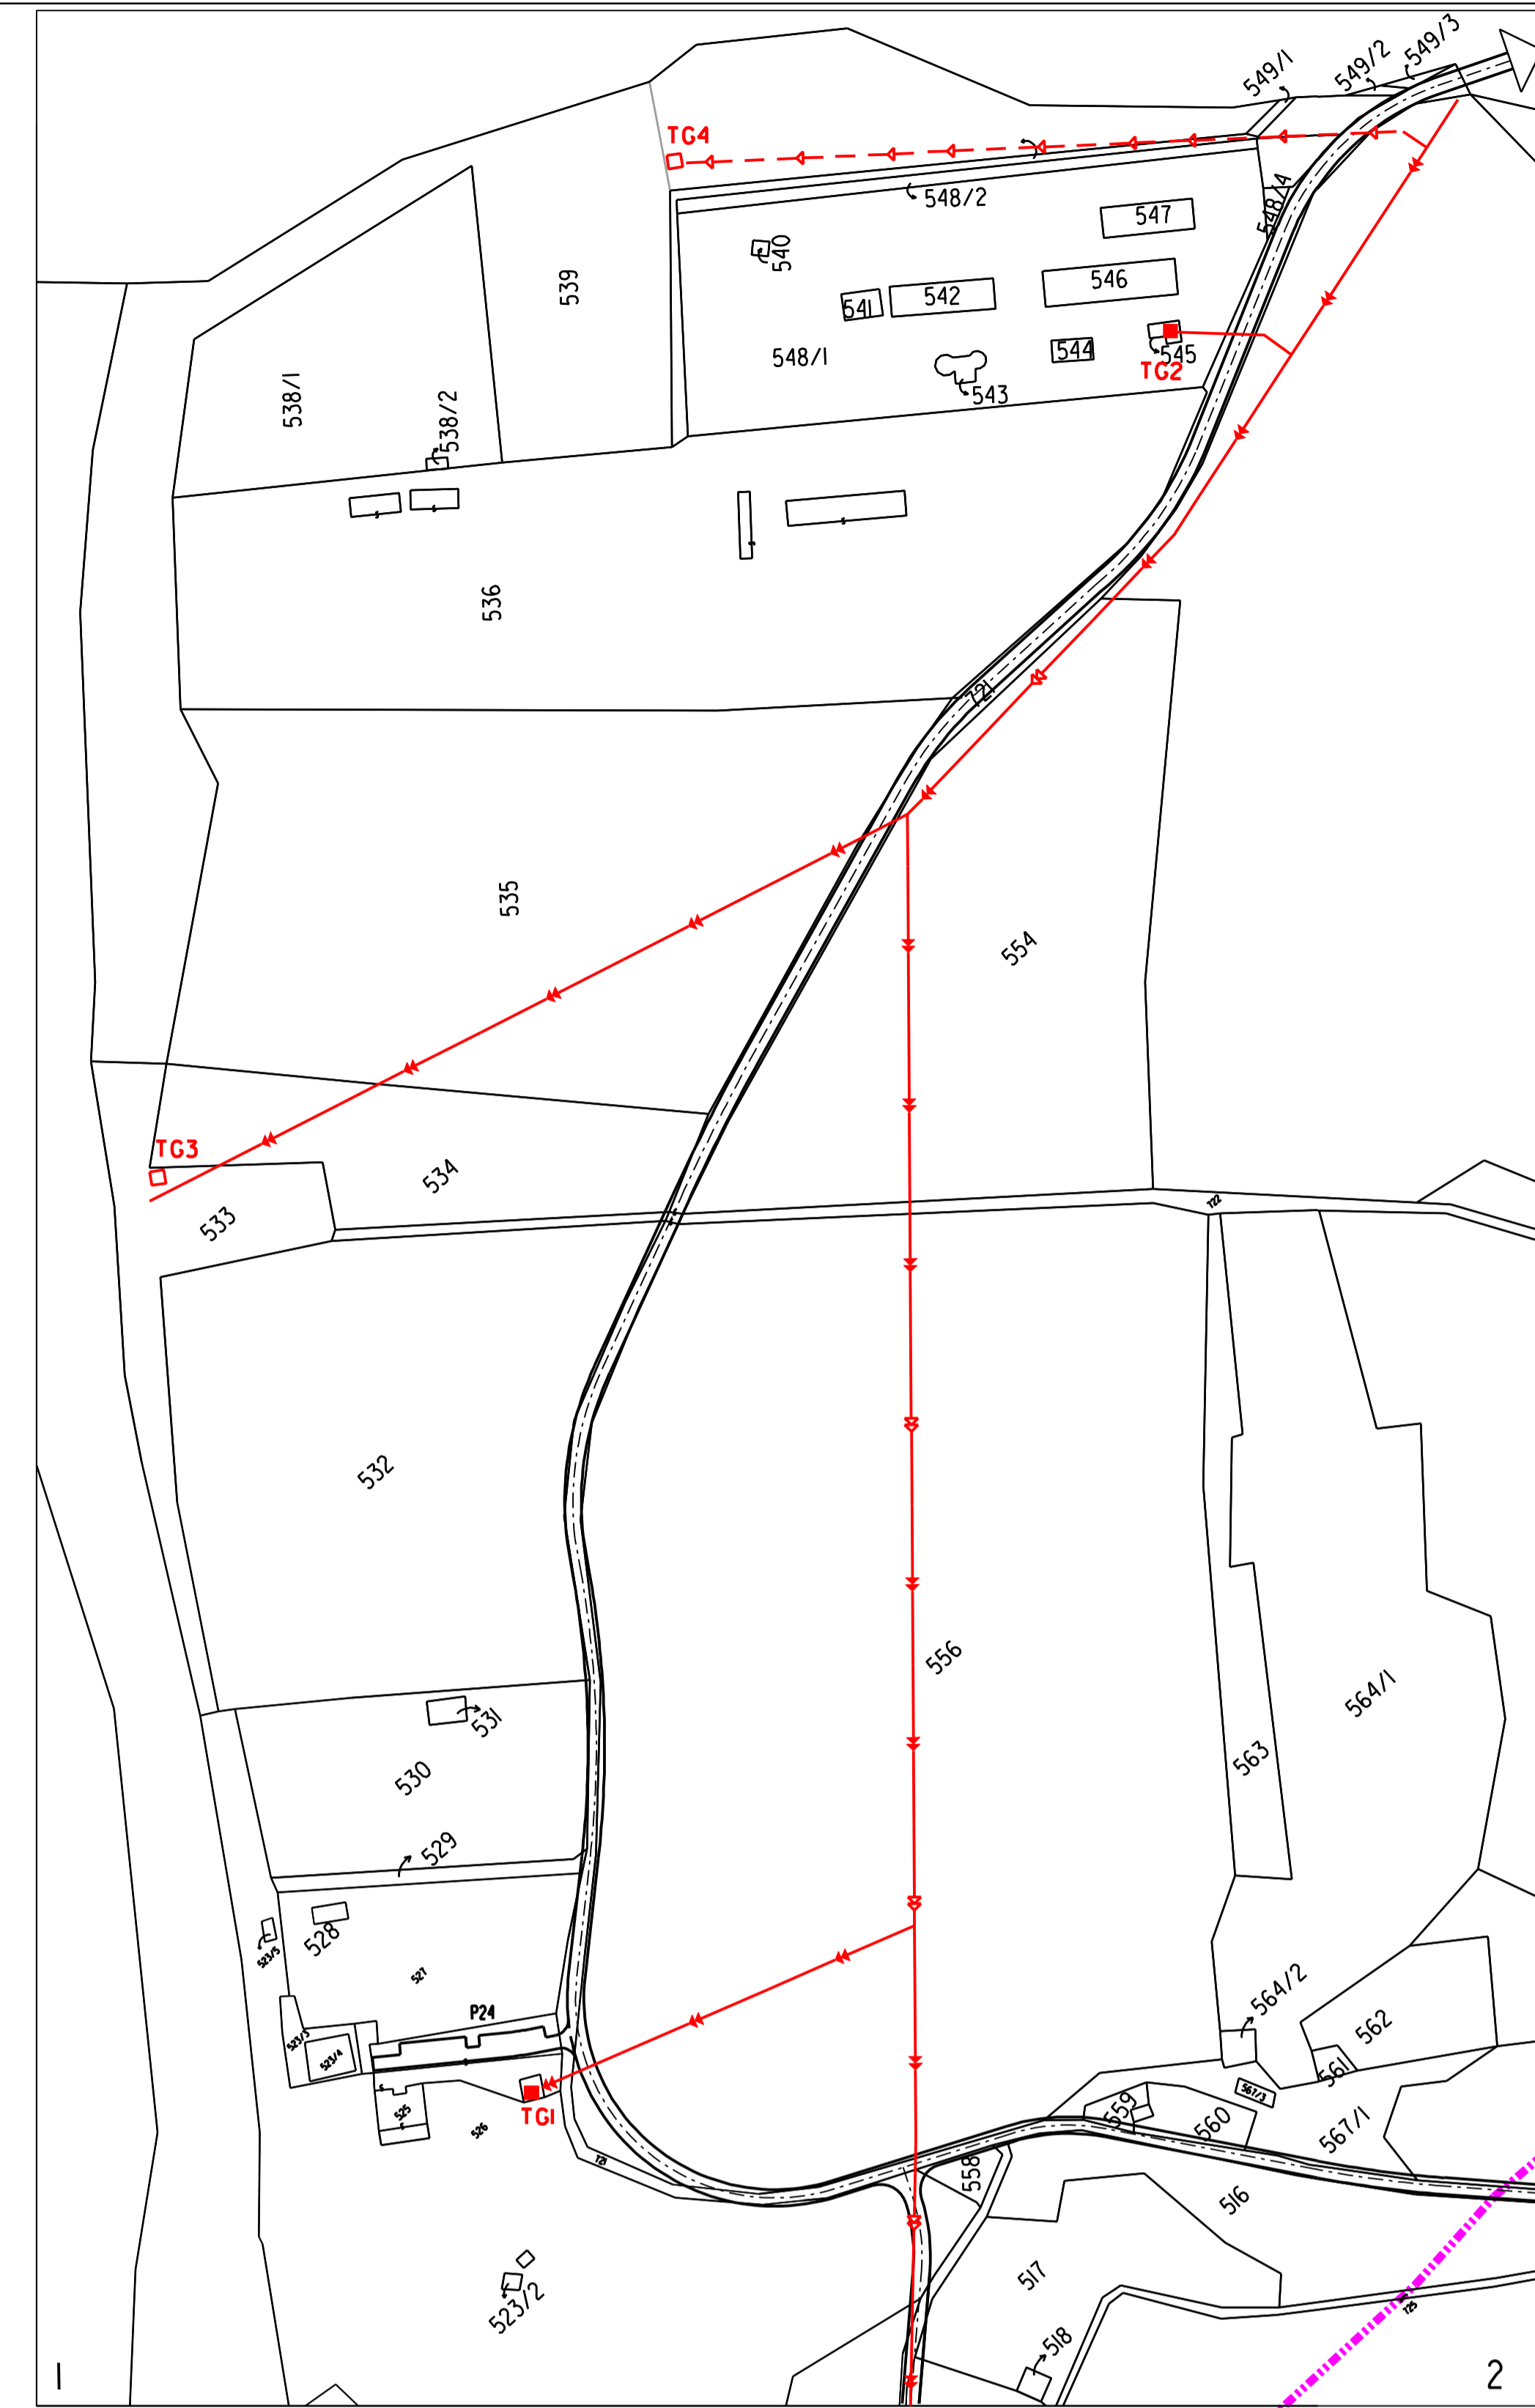

GACEL , M 1: 2 500

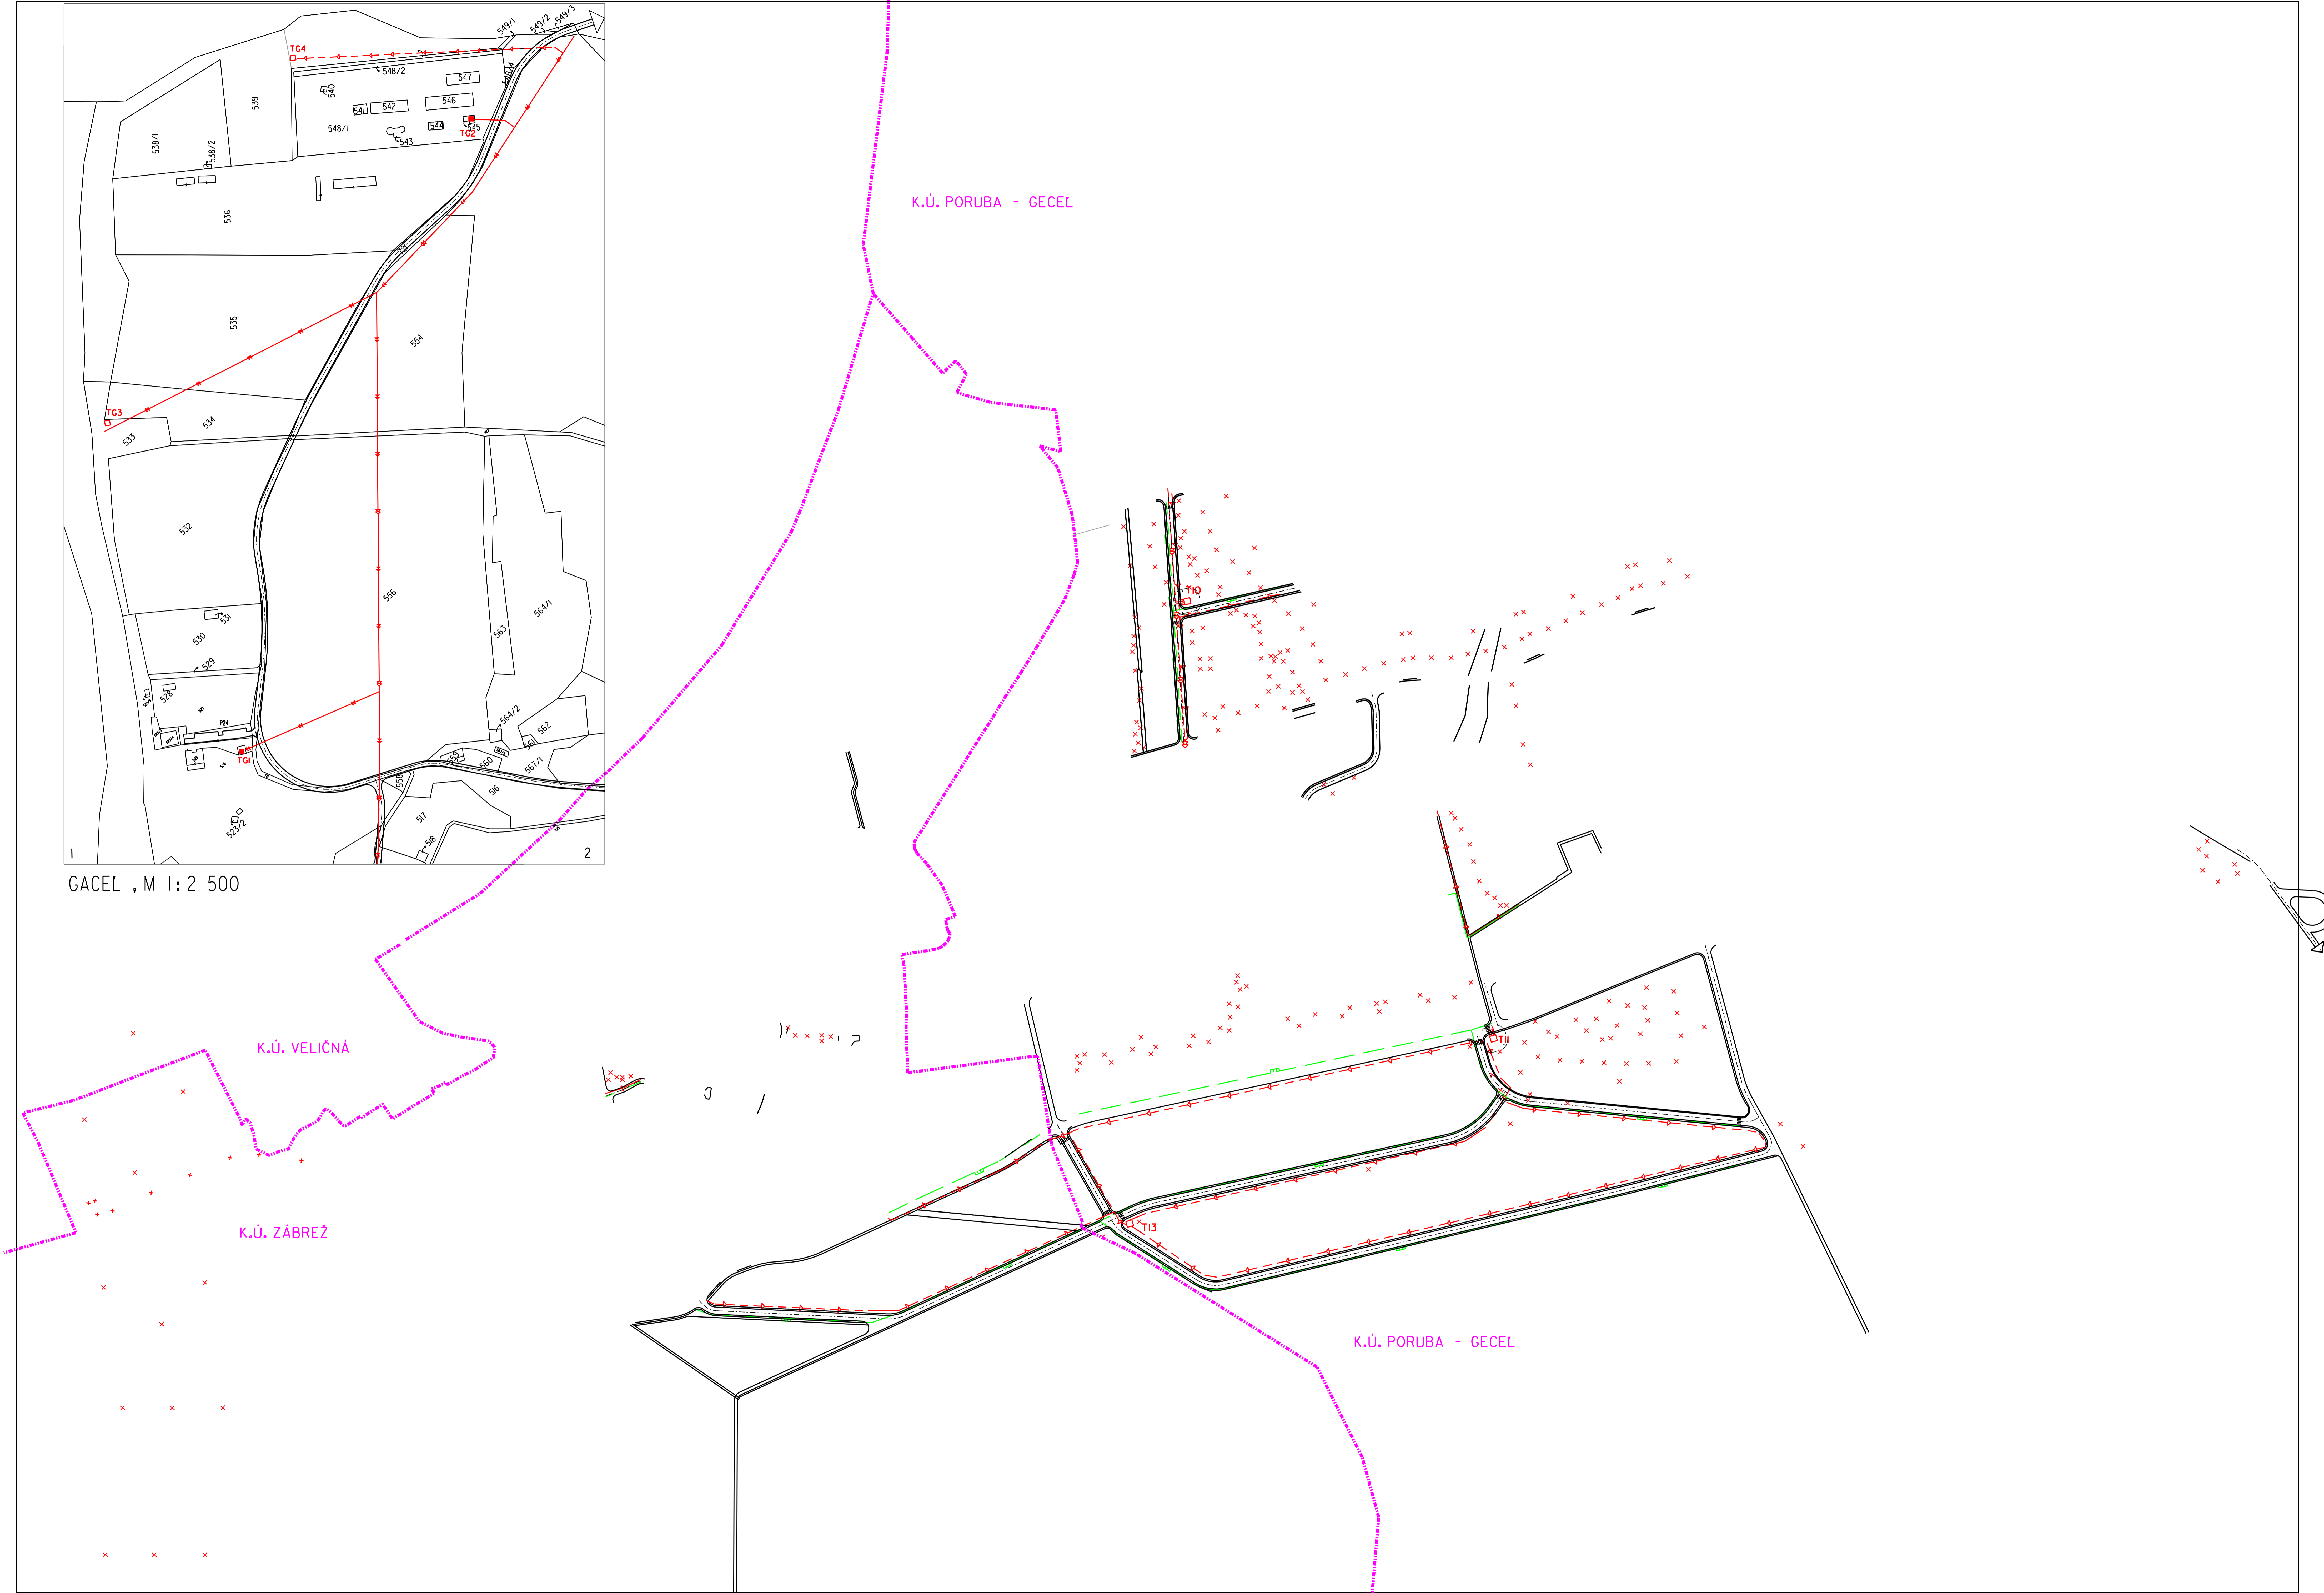

		DOKUMENTÁCIA	ÚPN-O OR.PORUBA ZoD Č.1
		STUPEN	NÁVRH
		NÁZOV VÝKRESU	VÝKRES RIŠENIA VEREJNÉHO TECHNICKÉHO VYBAVENIA - ENERGETIKA
		OBSTARAVATEL	OBEC ORAVSKÁ PORUBA
		VED.ATELIERU	ING.ARCH. JÁN KUBINA
		HL.ŘIŠITEL	ING.ARCH. JÁN KUBINA
AUTOR VÝKRESU	ING.ARCH. JÁN KUBINA	Č. ZÁKAZKY	745/2014
DÁTUM	FEBRUAR 2017	Č. VÝKRESU	5
		MIERKA	1:2 000