

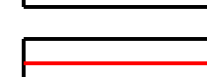

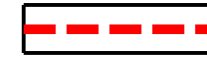


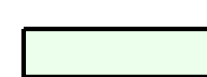
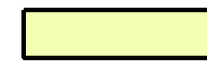






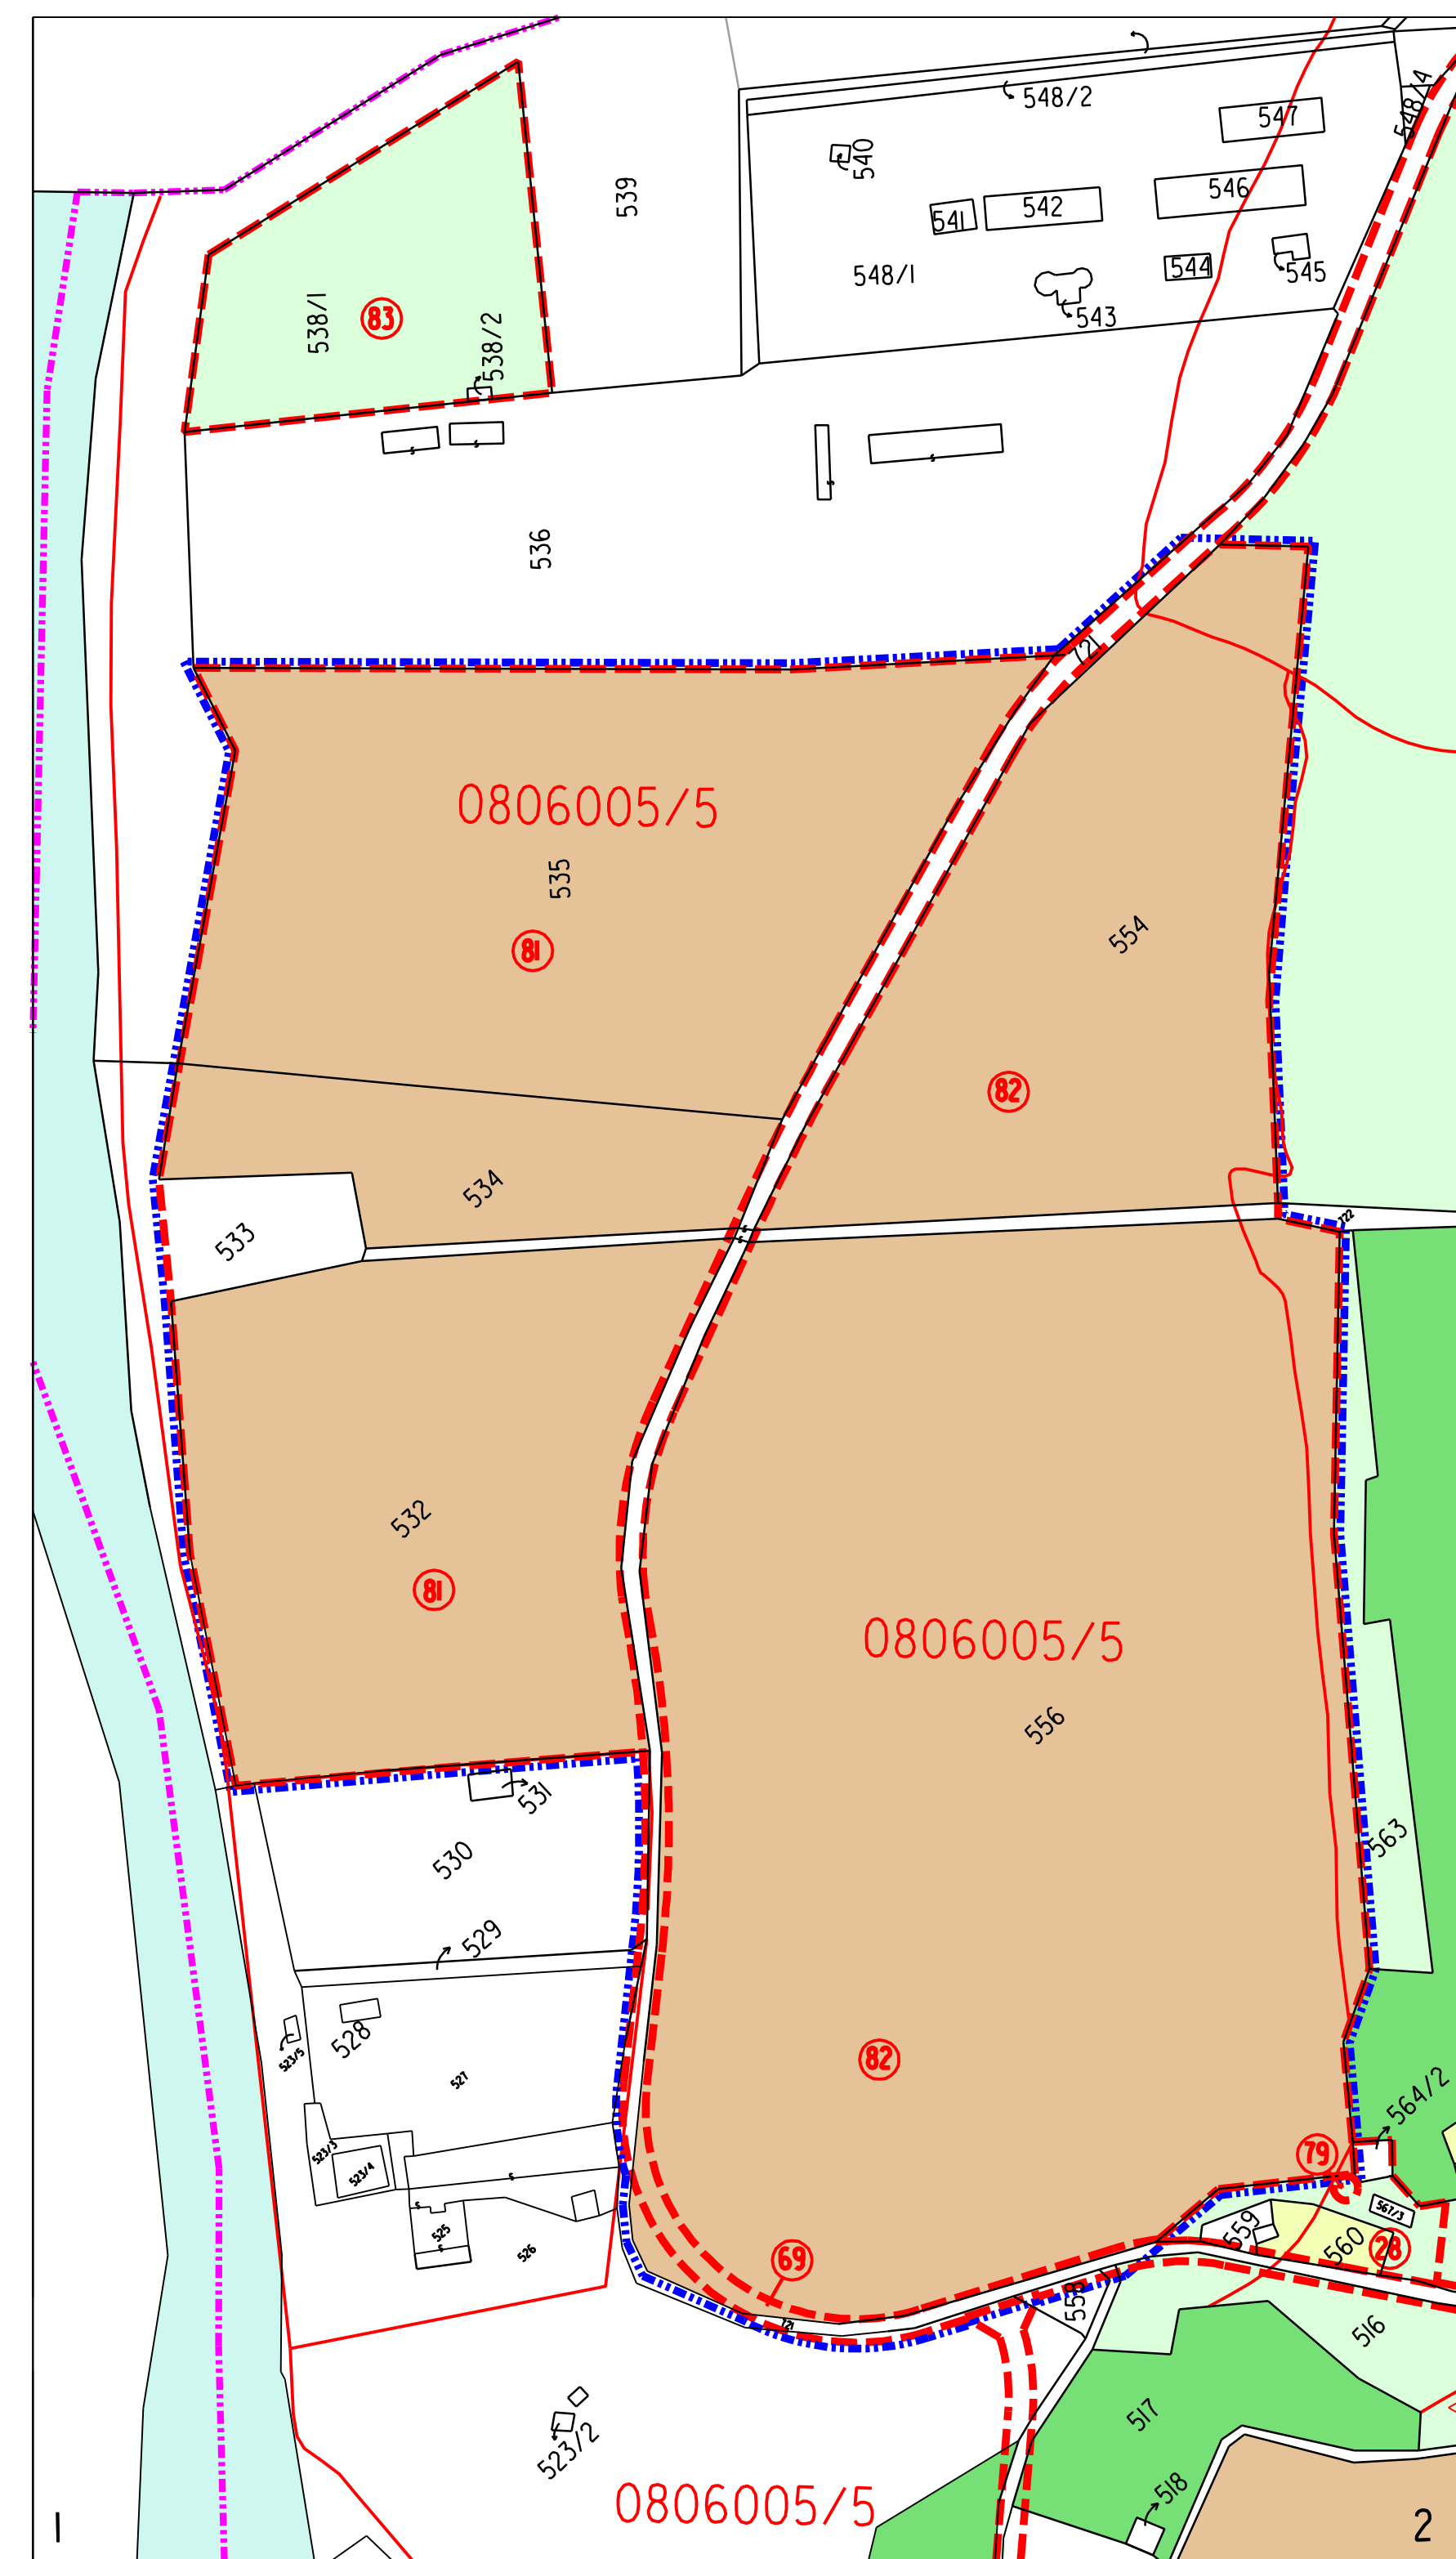


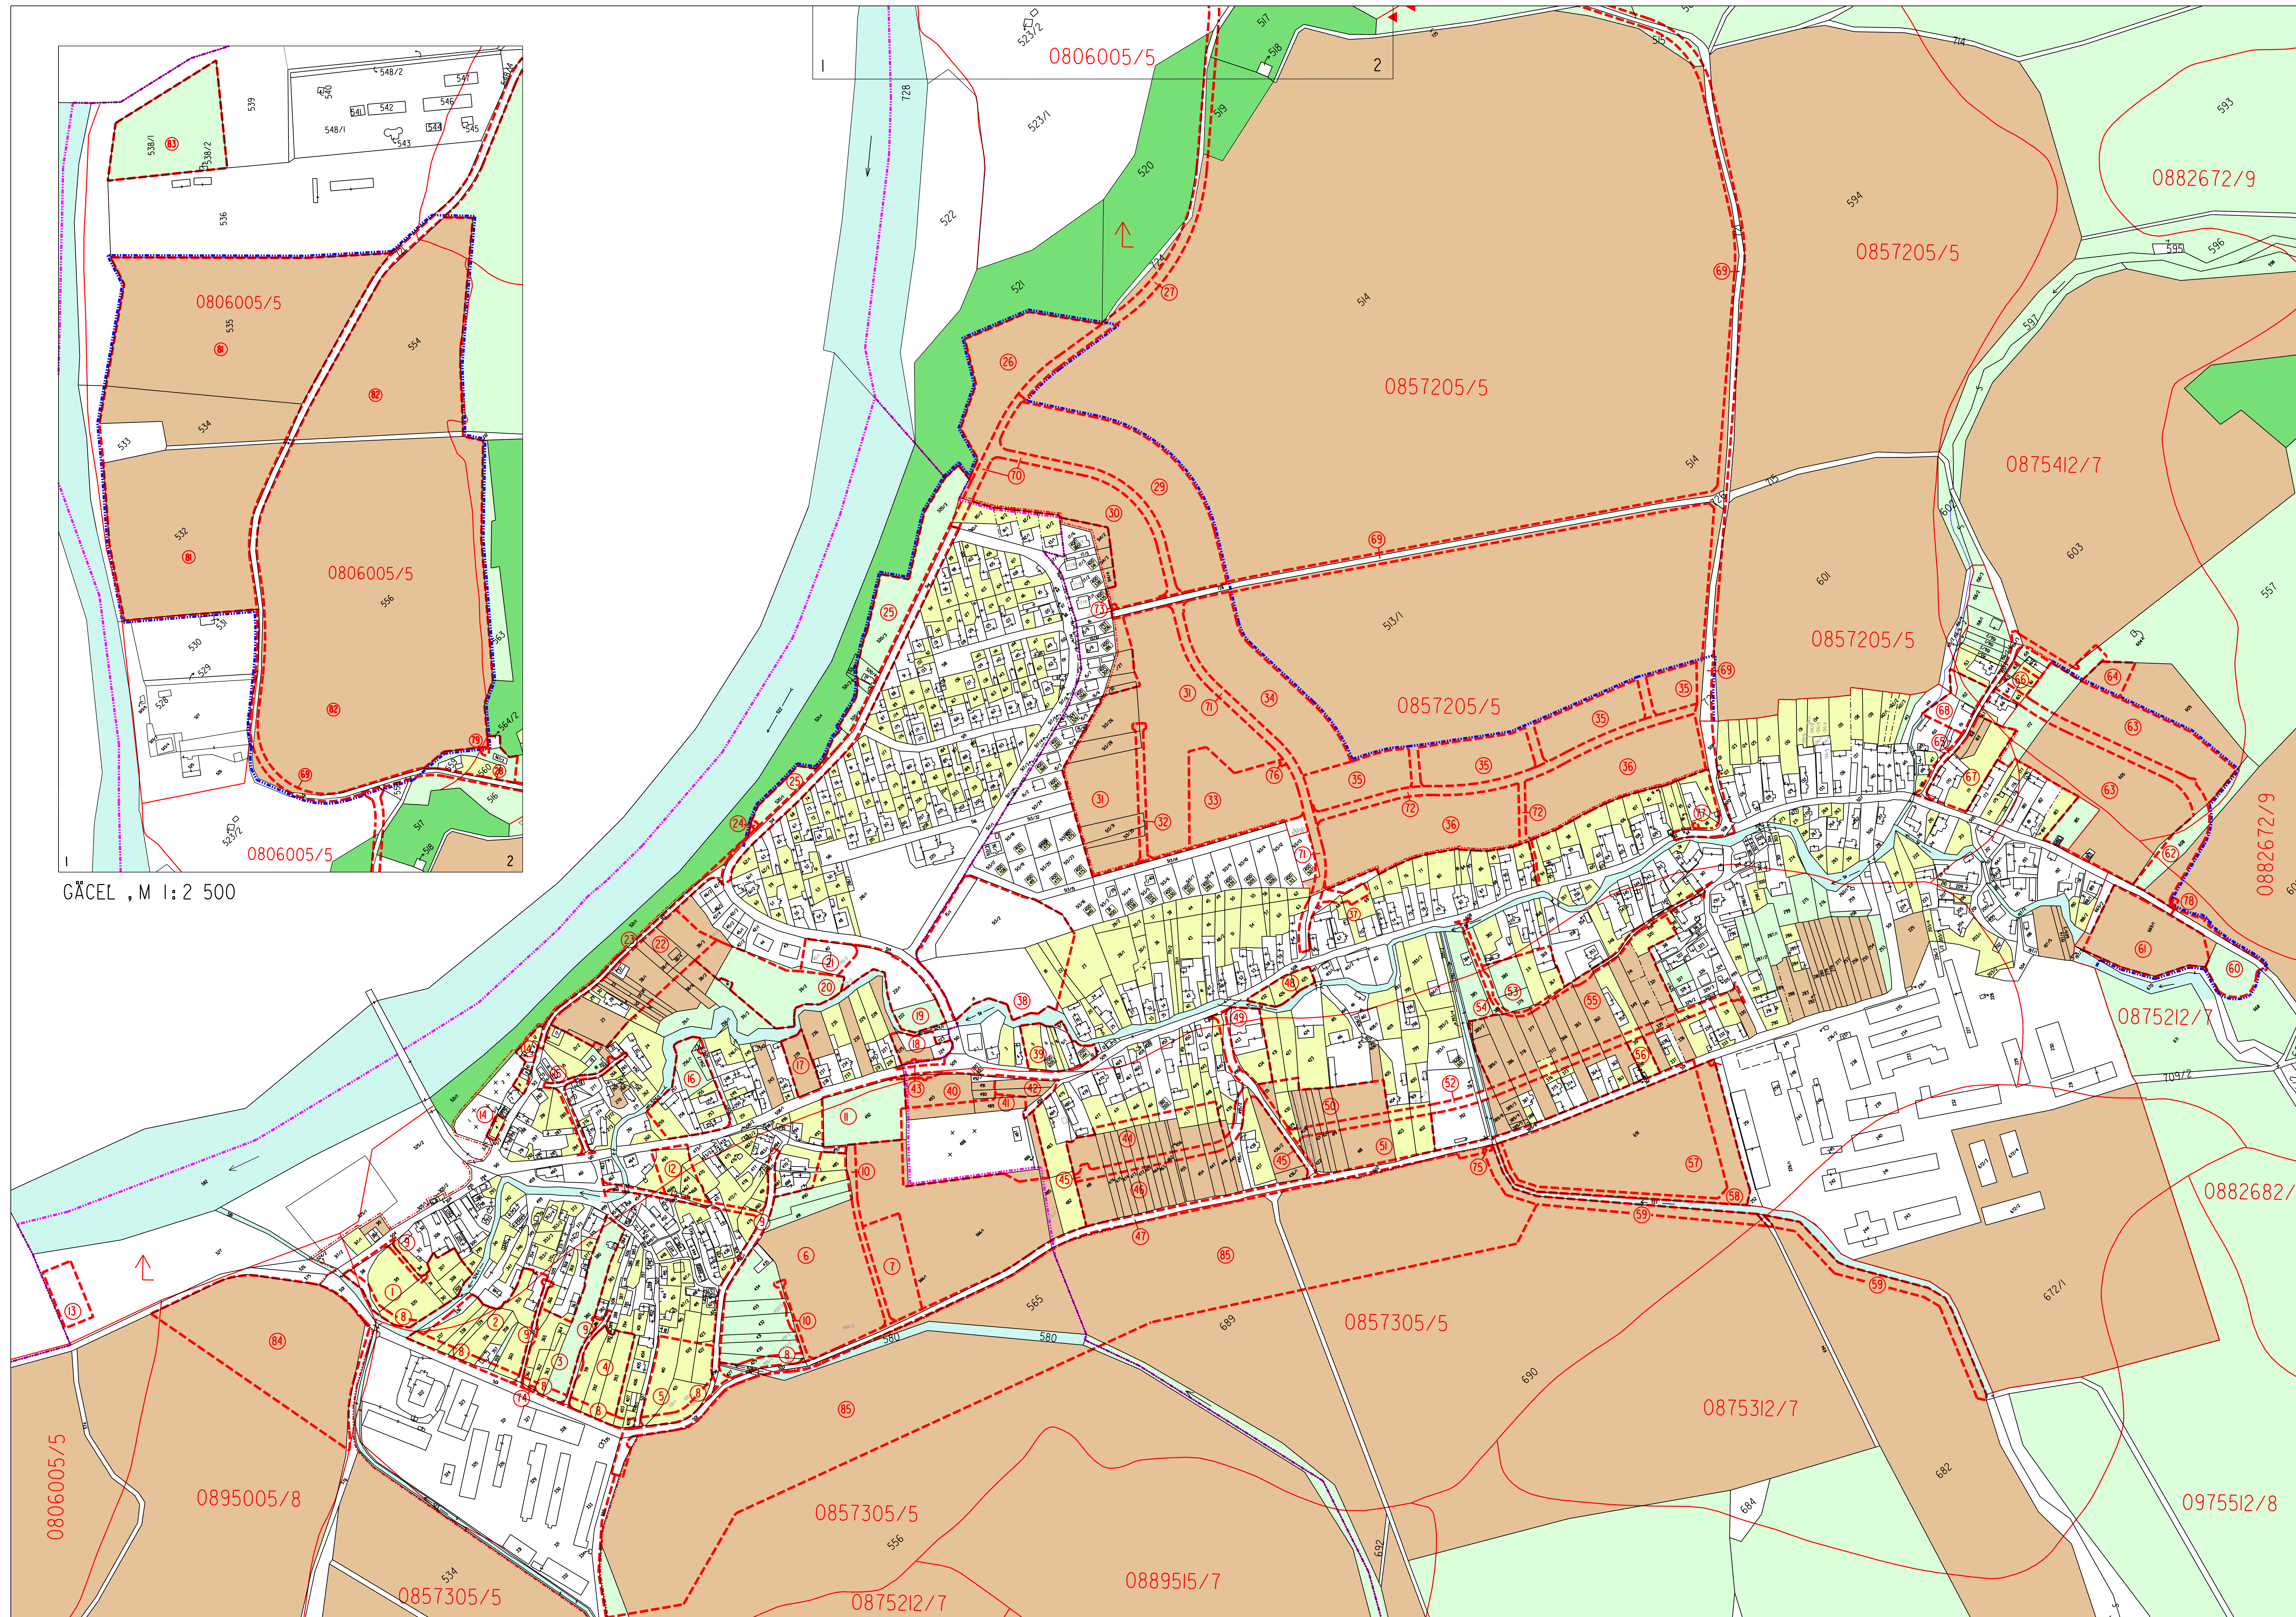
# ÚPN-O ORAVSKÁ PORUBA

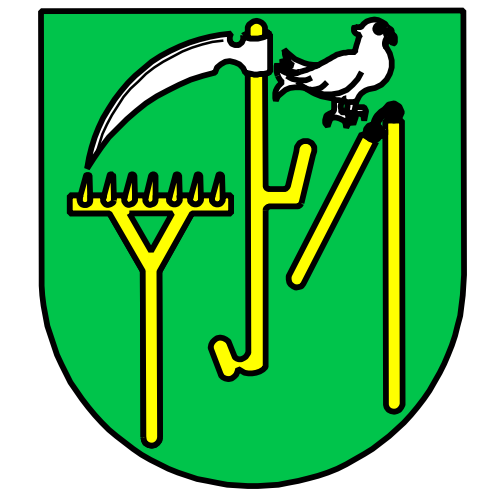
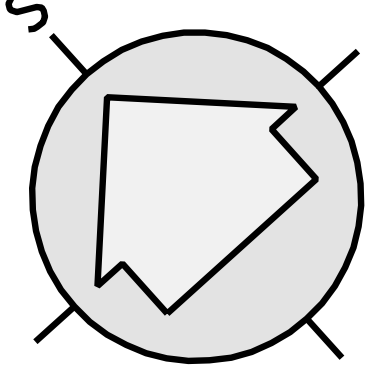
NÁVRH - ČISTOPIŠ

-  HRANICA KATASTRÁLNEHO ÚZEMIA
-  HRANICA INTRAVILÁNU
-  HRANICA NAVRHOVANÉHO ROZŠÍRENIA INTRAVILÁNU
-  HRANICE BPEJ
-  ČÍSELNÝ KÓD BPEJ/ SKUPINA BPEJ
-  HRANICA HODNOTENEJ LOKALITY
-  ČÍSLO HODNOTENEJ LOKALITY
-  ZASTAVANÉ A OSTATNÉ PLOCHY
-  ORNÁ PODA
-  TRVALÉ TRÁVNE PORASTY
-  ZÁHRADY
-  VODNÉ PLOCHY
-  LES
-  ODVODNENÉ PLOCHY
-  PARCELY S PODIELOM VIACERÝCH KULTÚR



ČÁCEL , M 1:2 500



		DOKUMENTÁCIA	ÚPN OBCE OR.PORUBA
		STUPEŇ VÝKRESU	NÁVRH - ČISTOPIŠ
		NÁZOV VÝKRESU	POĽNOHOSP. A LESNÝ PODNY FOND
		OBSTARÁVATEĽ	OBEC ORAVSKÁ PORUBA
		VED. ATELIÉRU	ING. ARCH. JÁN KUBINA
		HL. RIŠITEĽ	ING. ARCH. EVA ZÁTKOVÁ
		AUTOR VÝKRESU	ING. ARCH. EVA ZÁTKOVÁ
		MÉRKA	1:2 000
		DÁTUM	MAREC 2005
			Č. ZAKAZKY 239/1998
			Č. VÝKRESU 